



ΕΦΗΜΕΡΙΣ ΤΗΣ ΚΥΒΕΡΝΗΣΕΩΣ

ΤΗΣ ΕΛΛΗΝΙΚΗΣ ΔΗΜΟΚΡΑΤΙΑΣ

ΤΕΥΧΟΣ ΤΕΤΑΡΤΟ **Αρ. Φύλλου 541**

4 Ιουνίου 2003

ΠΕΡΙΕΧΟΜΕΝΑ

ΑΠΟΦΑΣΕΙΣ

ΑΠΟΦΑΣΕΙΣ

Αριθ. 1179 (1)

Επικύρωση Καθορισμού Οριογραμμών τμήματος του χειμάρρου «Μικρό Ρέμα» στο Δ.Δ. Κλένιας του Δήμου Τενέας.

Ο ΓΕΝΙΚΟΣ ΓΡΑΜΜΑΤΕΑΣ
ΠΕΡΙΦΕΡΕΙΑΣ ΠΕΛΟΠΟΝΝΗΣΟΥ

Έχοντας υπόψη τις ακόλουθες διατάξεις, και λοιπά έγγραφα:

1. Το Ν. 2853/16.7.1922 «περί υδραυλικών εν γένει έργων και αστυνομεύσεως των Δημοσίων Υδάτων».

2. Το άρθρο 6 της 3046/304/3.2.89 απόφασης του Υπουργού ΠΕ.ΧΩ.ΔΕ. «Έγκριση Κτιριοδομικού Κανονισμού».

3. Το άρθρο 5 του Ν. 3010/25.4.2002 (Α΄ 91).

4. Την Μελέτη Οριοθέτησης που συντάχθηκε από το «Γραφείο Μελετών Υδραυλικών Έργων: Λάμπρος Ασημίνας», ελέγχθηκε από την Δ/νση Εγγείων Βελτιώσεων Ν.Α. Κορινθίας και θεωρήθηκε από την Δ/νση Τεχνικών Υπηρεσιών Ν.Α. Κορινθίας, και περιλαμβάνει Τοπογραφικό & Υψομετρικό Διάγραμμα Πρότασης Οριοθέτησης κλίμακας 1:500 με Αρ.Σχ. 4.15 το οποίο φέρει πίνακα συντεταγμένων των κορυφών των οριογραμμών και συνοδεύει αναπόσπαστα την παρούσα.


5. Το 1351/2.4.2003 έγγραφο καθορισμού οριογραμμών Ρέματος της Δ/νσης Τεχνικών Υπηρεσιών της Ν.Α. Κορινθίας, αποφασίζει:

Την επικύρωση των οριστικών οριογραμμών του τμήματος του χείμαρρου «Μικρό Ρέμα» του Δ.Δ. Κλένιας του Δήμου Τενέας στο Ν. Κορινθίας, κατ' εφαρμογή των διατάξεων του Ν. 3010/2002, και τον καθορισμό των συντεταγμένων των οριογραμμών του όπως αυτές αναγράφονται στο Τοπογραφικό & Υψομετρικό Διάγραμμα Πρότασης Οριοθέτησης (Αρ. Σχεδίου 4.15) κλίμακας 1:500, που συνέταξε το «Γραφείο Μελετών Υδραυλικών Έργων : Λάμπρος Ασημίνας», και το οποίο συνοδεύει αναπόσπαστα την παρούσα απόφαση.


Η απόφαση αυτή μαζί με το συνημμένο Τοπογραφικό & Υψομετρικό Διάγραμμα Πρότασης Οριοθέτησης (Αρ. Σχεδίου 4.15) κλίμακας 1:500, να δημοσιευθούν στην Εφημερίδα της Κυβερνήσεως.

Τρίπολη, 12 Μαΐου 2003

Ο Γενικός Γραμματέας Περιφέρειας
ΑΝΤΩΝΗΣ ΜΑΤΣΙΓΚΟΣ

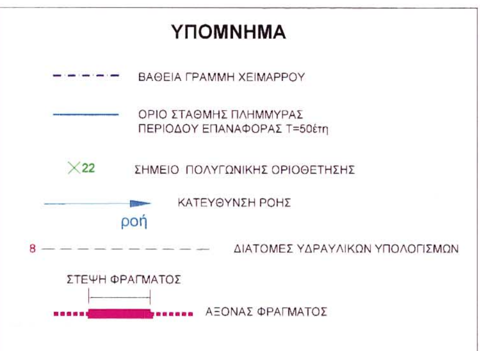

ΕΡΓΟΔΟΤΗΣ	ΕΛΛΗΝΙΚΗ ΔΗΜΟΚΡΑΤΙΑ ΠΕΡΙΦΕΡΕΙΑ ΠΕΛΟΠΟΝΝΗΣΟΥ ΝΟΜΑΡΧΙΑΚΗ ΑΥΤΟΔ/ΣΗ ΚΟΡΙΝΘΙΑΣ ΔΙΕΥΘ/ΣΗ ΕΓΓΕΙΩΝ ΒΕΛΤΙΩΣΕΩΝ			
ΔΙΕΥΘ/ΣΑ ΥΠΗΡΕΣΙΑ	ΤΜΗΜΑ ΜΕΛΕΤΩΝ-ΚΑΤΑΣΚΕΥΩΝ & ΜΗΧΑΝ/ΓΙΑΣ			
ΜΕΛΕΤΗ	ΥΔΡΟΛΟΓΙΚΗ ΚΑΙ ΥΔΡΑΥΛΙΚΗ ΜΕΛΕΤΗ ΜΙΚΡΩΝ ΦΡΑΓΜΑΤΩΝ ΑΝΑΣΧΕΣΗΣ ΚΑΙ ΕΜΠΛΟΥΤΙΣΜΟΥ ΝΟΜΟΥ ΚΟΡΙΝΘΙΑΣ Το παρον συνοδευει τη αριθ. 1179/12-5-03 απόφαση Γραμ. Περ.φειας Πελ/σου Ο Γ.Γ.Π.Π. Αντώνης Ματείμος			
ΤΙΤΛΟΣ ΣΧΕΔΙΟΥ	ΟΡΙΖΟΝΤΙΟΓΡΑΦΙΑ ΚΑΘΟΡΙΣΜΟΥ ΟΡΙΟΓΡΑΜΜΩΝ ΧΕΙΜΑΡΡΟΥ ΠΕΡΙΟΧΗΣ ΦΡΑΓΜΑΤΟΣ ΘΕΣΗΣ Κ1 Δ.Δ. ΚΛΕΝΙΑΣ ΔΗΜΟΥ ΤΕΝΕΑΣ			ΚΛΙΜΑΚΕΣ 1: 500 ΑΡΙΘΜΟΣ ΣΧΕΔΙΟΥ **4.15**
		Ημερομηνία	Ονομα	Υπογραφή
Ο ΣΥΝΤΑΞΑΣ		16-09-2002	Λάμπρος Ασημίνας πολιτικός μηχανικός	
ΕΛΕΓΧΘΗΚΕ (Δ/ΝΣΗ Ε. Β. Ν.Α. ΚΟΡΙΝΘΙΑΣ)	Οι επιβλέποντες μηχανικοί		Άννα Παπαδοπούλου πολιτικός μηχανικός	
			Κώστας Δημόπουλος πτυχ. πολιτικός μηχ/κός Τ.Ε.	
	Ο τμηματάρχης τμημ. Μ.Κ.Μ.		Ανδρέας Δρούσης πτυχ. ηλεκτρ. μηχ/κός Τ.Ε.	
ΘΕΩΡΗΘΗΚΕ	Ο μηχανικός Δ.Τ.Υ. Ν.Α. ΚΟΡΙΝΘΙΑΣ	1/4/2003	ΙΩΑΝ. ΜΑΝΤΑΣ αγρον. τοπογράφος μηχ/κός	
ΑΚΡΙΒΕΣ ΑΝΤΙΓΡΑΦΟ	Ο Δ/ΝΤΗΣ Τ.Υ. Ν.Α. ΚΟΡΙΝΘΙΑΣ		ΚΩΝ. ΠΑΝΔΗΣ	
ΑΝΑΔΟΧΟΣ	ΓΡΑΦΕΙΟ ΜΕΛΕΤΩΝ ΥΔΡΑΥΛΙΚΩΝ ΕΡΓΩΝ ΛΑΜΠΡΟΣ Ε. ΑΣΗΜΙΝΑΣ πολιτικός μηχανικός ΕΘΝΙΚΗΣ ΑΝΤΙΣΤΑΣΗΣ 28 20.100 ΚΟΡΙΝΘΟΣ ΤΗΛ.: 07410 - 25365 FAX: 07410 - 75874			
ΚΟΡΙΝΘΟΣ • ΣΕΠΤΕΜΒΡΙΟΣ 2002				

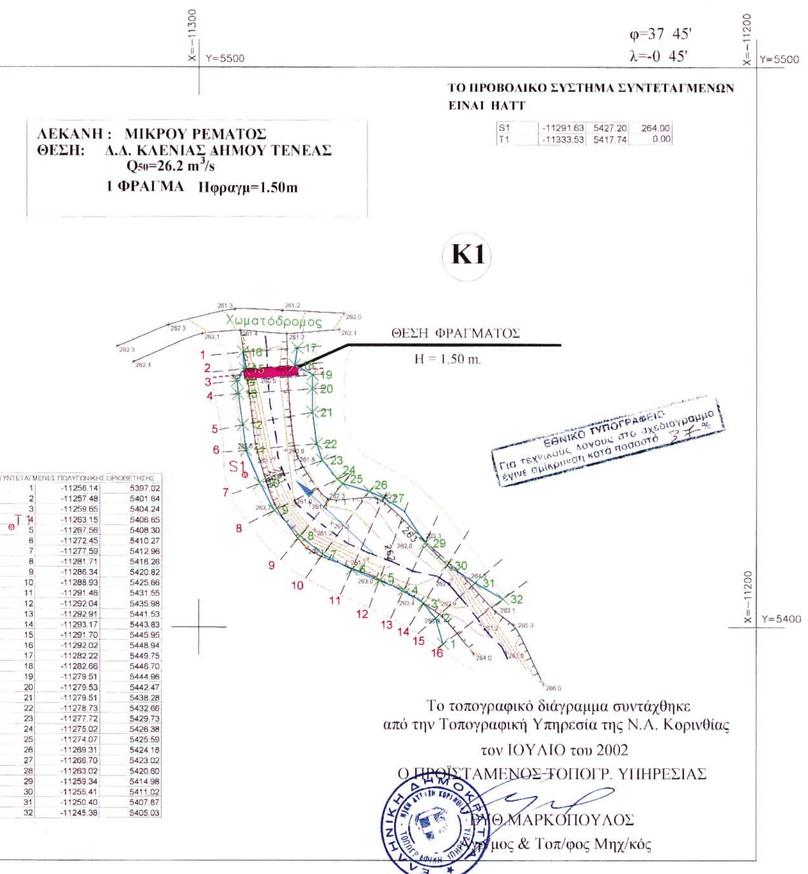

ΣΥΝΤΕΤΑΓΜΕΝΕΣ ΠΟΛΥΓΩΝΙΚΗΣ ΟΡΙΟΘΕΤΗΣΗΣ		
1	-11256.14	5397.02
2	-11257.48	5401.64
3	-11259.65	5404.24
4	-11263.15	5406.65
5	-11267.56	5408.30
6	-11272.45	5410.27
7	-11277.59	5412.96
8	-11281.71	5416.26
9	-11286.34	5420.82
10	-11288.93	5425.66
11	-11291.46	5431.55
12	-11292.04	5435.98
13	-11292.91	5441.53
14	-11293.17	5443.83
15	-11291.70	5445.95
16	-11292.02	5448.94
17	-11282.22	5449.75
18	-11282.66	5446.70
19	-11279.51	5444.96
20	-11279.53	5442.47
21	-11279.51	5438.28
22	-11278.73	5432.66
23	-11277.72	5429.73
24	-11275.02	5426.38
25	-11274.07	5425.59
26	-11269.31	5424.18
27	-11266.70	5423.02
28	-11263.02	5420.60
29	-11259.34	5414.98
30	-11255.41	5411.02
31	-11250.40	5407.87
32	-11245.38	5405.03

Αριθ. 1175 (2)

Επικύρωση Καθορισμού Οριογραμμών τμήματος του χειμάρρου Τρεπέζα στη θέση «Ράχη Τζαχάνη» στο Δ.Δ. Στιμάγκας του Δήμου Βέλου.

Ο ΓΕΝΙΚΟΣ ΓΡΑΜΜΑΤΕΑΣ
ΠΕΡΙΦΕΡΕΙΑΣ ΠΕΛΟΠΟΝΝΗΣΟΥ

Έχοντας υπόψη τις ακόλουθες διατάξεις, και λοιπά έγγραφα:

1. Το Ν. 2853/16.7.1922 «περί υδραυλικών εν γένει έργων και αστυνομεύσεως των Δημοσίων Υδάτων».

2. Το άρθρο 6 της 3046/304/3.2.89 απόφασης του Υπουργού ΠΕ.ΧΩ.ΔΕ. «Έγκριση Κτιριοδομικού Κανονισμού».

3. Το άρθρο 5 του Ν. 3010/25.4.2002 (Α΄ 91).

4. Την Μελέτη Οριοθέτησης που συντάχθηκε από το «Γραφείο Μελετών Υδραυλικών Έργων: Λάμπρος Ασημίνας.», ελέγχθηκε από την Δ/νση Εγγείων Βελτιώσεων Ν.Α. Κορινθίας και θεωρήθηκε από την Δ/νση Τεχνικών Υπηρεσιών Ν.Α. Κορινθίας, και περιλαμβάνει Τοπογραφικό & Υψομετρικό Διάγραμμα Πρότασης Οριοθέτησης κλίμακας 1:500 με Αρ. Σχ. 4.1 το οποίο φέρει πίνακα συντεταγμένων των κορυφών των οριογραμμών και συνοδεύει αναπόσπαστα την παρούσα.


5. Το 1355/2.4.2003 έγγραφο καθορισμού οριογραμμών Ρέματος της Δ/νσης Τεχνικών Υπηρεσιών της Ν.Α. Κορινθίας, αποφασίζει:

Την επικύρωση των οριστικών οριογραμμών του τμήματος του χείμαρρου «Τρεπέζα» στη θέση «Ράχη Τζαχάνη» του Δ.Δ. Στιμάγκας του Δήμου Βέλου στο Ν. Κορινθίας, κατ' εφαρμογή των διατάξεων του Ν. 3010/2002, και τον καθορισμό των συντεταγμένων των οριογραμμών του όπως αυτές αναγράφονται στο Τοπογραφικό & Υψομετρικό Διάγραμμα Πρότασης Οριοθέτησης (Αρ. Σχεδίου 4.1) κλίμακας 1:500, που συνέταξε το «Γραφείο Μελετών Υδραυλικών Έργων: Λάμπρος Ασημίνας», και το οποίο συνοδεύει αναπόσπαστα την παρούσα απόφαση.

Η απόφαση αυτή μαζί με το συνημμένο Τοπογραφικό & Υψομετρικό Διάγραμμα Πρότασης Οριοθέτησης (Αρ. Σχεδίου 4.1) κλίμακας 1:500, να δημοσιευθούν στην Εφημερίδα της Κυβερνήσεως.

Τρίπολη, 12 Μαΐου 2003

Ο Γενικός Γραμματέας Περιφέρειας
ΑΝΤΩΝΗΣ ΜΑΤΣΙΓΚΟΣ

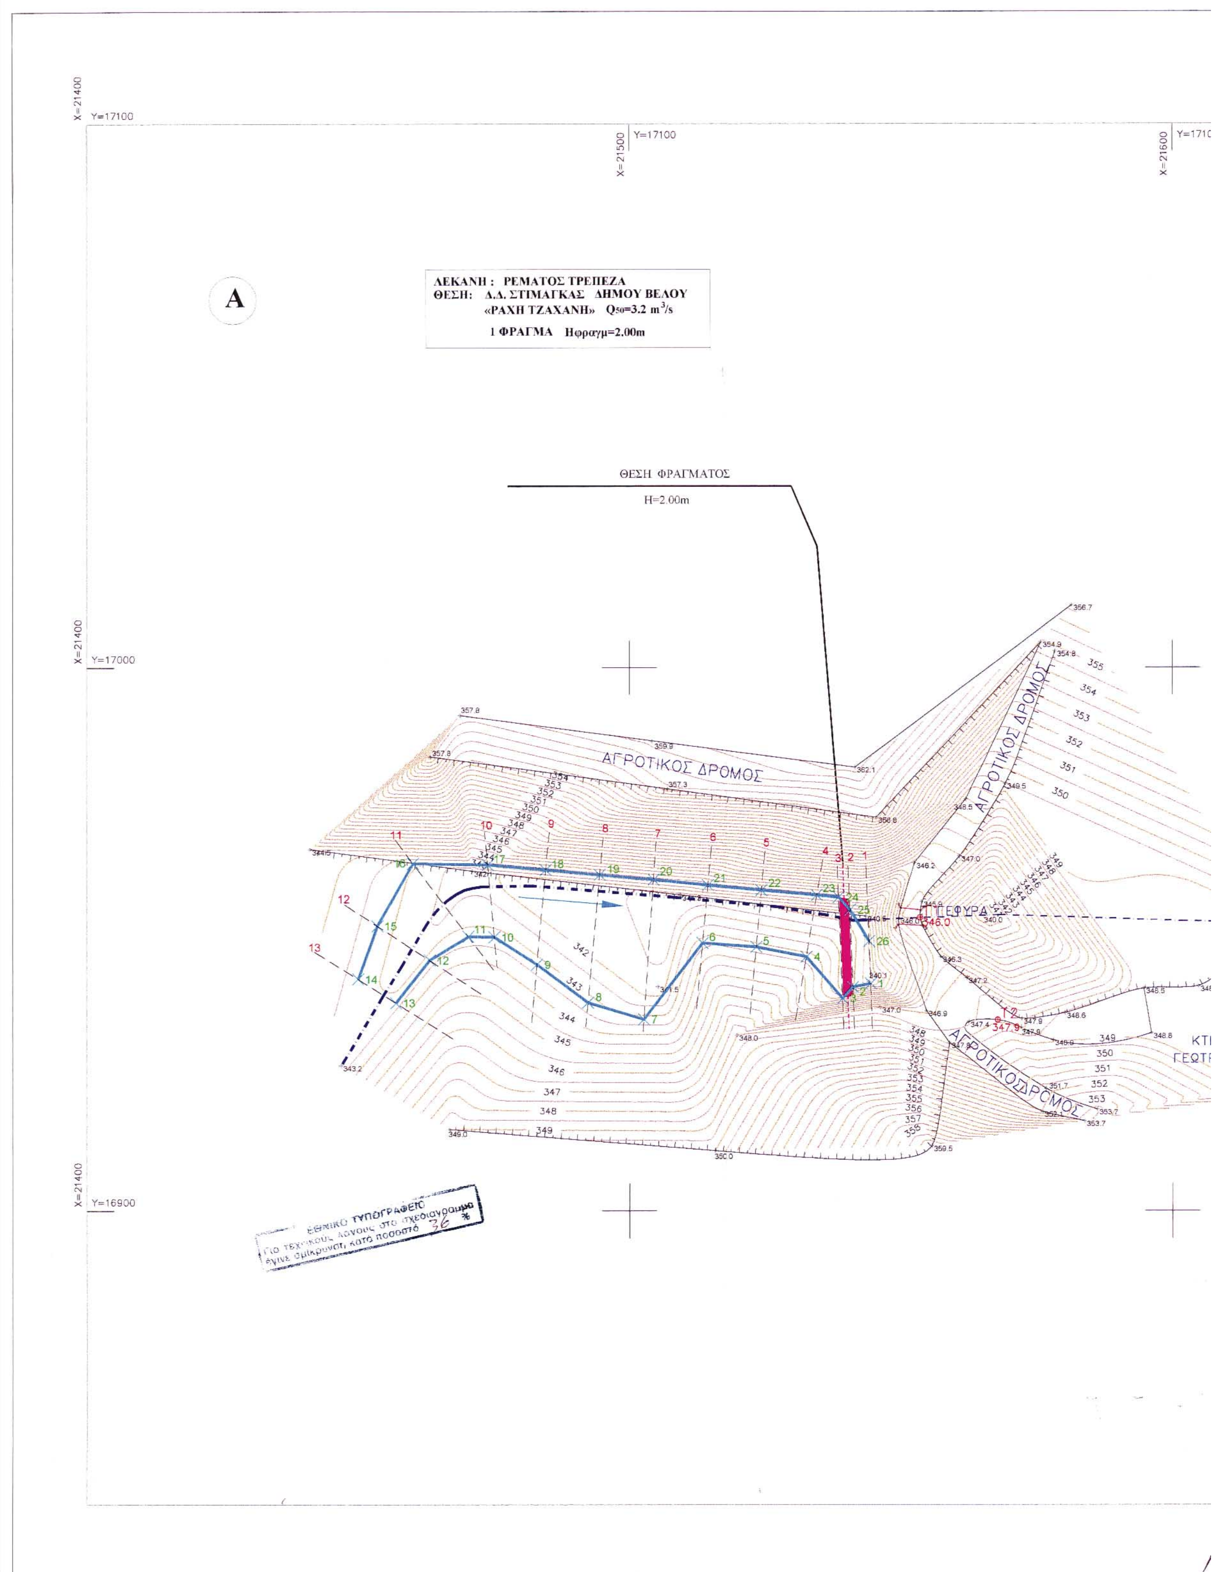

A
ΛΕΚΑΝΗ : ΡΕΜΑΤΟΣ ΤΡΕΠΕΖΑ
ΘΕΣΗ: Δ.Δ. ΣΤΙΜΑΓΚΑΣ ΔΗΜΟΥ ΒΕΛΟΥ
«ΡΑΧΗ ΤΖΑΧΑΝΗ» Q50=3.2 m3/s
1 ΦΡΑΓΜΑ Ηφραγμ=2.00m
ΘΕΣΗ ΦΡΑΓΜΑΤΟΣ
H=2.00m
ΑΓΡΟΤΙΚΟΣ ΔΡΟΜΟΣ
ΑΓΡΟΤΙΚΟΣ ΔΡΟΜΟΣ
ΑΓΡΟΤΙΚΟΣ ΔΡΟΜΟΣ
ΓΕΦΥΡΑ
X=21400
Y=17100
X=21500
X=21600
Y=17000
Y=16900
ΕΘΝΙΚΟ ΤΥΠΟΓΡΑΦΕΙΟ

φ=37 45'

λ=-1 15'

X=21700 Y=17100

ΤΟ ΠΡΟΒΟΛΙΚΟ ΣΥΣΤΗΜΑ ΣΥΝΤΕΤΑΓΜΕΝΩΝ
ΕΙΝΑΙ ΗΑΤΤ

S1	21617.34	16936.11	348.46
T1	21553.58	16953.88	346.00
T2	21567.89	16935.10	347.93

ΥΠΟΜΝΗΜΑ

ΒΑΘΕΙΑ ΓΡΑΜΜΗ ΧΕΙΜΑΡΡΟΥ

ΟΡΙΟ ΣΤΑΘΜΗΣ ΠΛΗΜΜΥΡΑΣ ΠΕΡΙΟΔΟΥ ΕΠΑΝΑΦΟΡΑΣ Τ=50έτη & ΠΟΛΥΓΩΝΙΚΗ ΟΡΙΟΘΕΤΗΣΗΣ

×22 ΣΗΜΕΙΟ ΠΟΛΥΓΩΝΙΚΗΣ ΟΡΙΟΘΕΤΗΣΗΣ

ΚΑΤΕΥΘΥΝΣΗ ΡΟΗΣ (ροή)


B — — — ΔΙΑΤΟΜΕΣ ΥΔΡΑΥΛΙΚΩΝ ΥΠΟΛΟΓΙΣΜΩΝ

ΣΤΕΨΗ ΦΡΑΓΜΑΤΟΣ

ΑΞΟΝΑΣ ΦΡΑΓΜΑΤΟΣ

X=21700 Y=17000

ΣΥΝΤΕΤΑΓΜΕΝΕΣ ΣΗΜΕΙΩΝ ΠΟΛΥΓΩΝΙΚΗΣ		
1	21544.53	16941.74
2	21541.26	16941.14
3	21539.34	16939.02
4	21532.64	16946.68
5	21523.41	16948.49
6	21513.44	16949.22
7	21502.63	16935.18
8	21492.36	16938.27
9	21482.96	16945.26
10	21475.12	16950.30
11	21470.35	16950.39
12	21463.23	16946.06
13	21457.05	16938.21
14	21450.08	16942.59
15	21453.61	16952.35
16	21460.18	16963.79
17	21473.89	16963.58
18	21484.55	16962.62
19	21494.51	16961.72
20	21504.40	16960.85
21	21514.42	16959.82
22	21524.38	16958.91
23	21534.58	16958.02
24	21538.60	16957.63
25	21540.70	16955.30
26	21544.23	16949.53

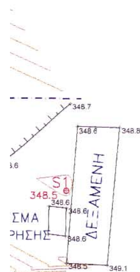

ΕΡΓΟΔΟΤΗΣ	ΕΛΛΗΝΙΚΗ ΔΗΜΟΚΡΑΤΙΑ ΠΕΡΙΦΕΡΕΙΑ ΠΕΛΟΠΟΝΝΗΣΟΥ ΝΟΜΑΡΧΙΑΚΗ ΑΥΤΟΔ/ΣΗ ΚΟΡΙΝΘΙΑΣ ΔΙΕΥΘ/ΣΗ ΕΓΓΕΙΩΝ ΒΕΛΤΙΩΣΕΩΝ
ΔΙΕΥΘ/ΣΑ ΥΠΗΡΕΣΙΑ	ΤΜΗΜΑ ΜΕΛΕΤΩΝ-ΚΑΤΑΣΚΕΥΩΝ & ΜΗΧΑΝ/ΓΙΑΣ
ΜΕΛΕΤΗ	ΥΔΡΟΛΟΓΙΚΗ ΚΑΙ ΥΔΡΑΥΛΙΚΗ ΜΕΛΕΤΗ ΜΙΚΡΩΝ ΦΡΑΓΜΑΤΩΝ ΑΝΑΣΧΕΣΗΣ ΚΑΙ ΕΜΠΛΟΥΤΙΣΜΟΥ ΝΟΜΟΥ ΚΟΡΙΝΘΙΑΣ

Το παρον συνοδευει την αριθ. 1175/12-5-03 απόφαση Γεν. Γραμ. Περιφερειας Πελ/σου
Ο Γ.Γ.Π.Π.
Αντώνης Ματείμος

ΤΙΤΛΟΣ ΣΧΕΔΙΟΥ	ΟΡΙΖΟΝΤΙΟΓΡΑΦΙΑ ΚΑΘΟΡΙΣΜΟΥ ΟΡΙΟΓΡΑΜΜΩΝ ΧΕΙΜΑΡΡΟΥ ΠΕΡΙΟΧΗΣ ΦΡΑΓΜΑΤΟΣ ΘΕΣΗΣ Α Δ.Δ. ΣΤΙΜΑΓΚΑΣ ΔΗΜΟΥ ΒΕΛΟΥ	ΚΛΙΜΑΚΕΣ 1: 500 ΑΡΙΘΜΟΣ ΣΧΕΔΙΟΥ **4.1**

		Ημερομηνία	Ονομα	Υπογραφή
Ο ΣΥΝΤΑΞΑΣ		16-09-2002	Λάμπρος Ασημίνας πολιτικός μηχανικός	
ΕΛΕΓΧΘΗΚΕ (Δ/ΝΣΗ Ε. Β. Ν.Α. ΚΟΡΙΝΘΙΑΣ))	Οι επιβλέποντες μηχανικοί		Αννα Παπαδοπούλου πολιτικός μηχανικός	
			Κώστας Δημόπουλος πτυχ. πολιτικός μηχ/κός Τ.Ε.	
	Ο τμηματάρχης τμημ. Μ.Κ.Μ.		Ανδρέας Δαούσης πτυχ. ηλεκτρ. μηχ/κός Τ.Ε.	
ΘΕΩΡΗΘΗΚΕ	Ο μηχανικός Δ.Τ.Υ. Ν.Α. ΚΟΡΙΝΘΙΑΣ	1/4/2003	ΙΩΑΝ. ΜΑΝΤΑΣ αγρον. τοπογράφος μηχ/κός	
ΑΚΡΙΒΕΣ ΑΝΤΙΓΡΑΦΟ	Ο Δ/ΝΤΗΣ Τ.Υ. Ν.Α. ΚΟΡΙΝΘΙΑΣ		ΚΩΝ. ΠΑΝΔΗΣ	

ΑΝΑΔΟΧΟΣ: ΓΡΑΦΕΙΟ ΜΕΛΕΤΩΝ ΥΔΡΑΥΛΙΚΩΝ ΕΡΓΩΝ
ΛΑΜΠΡΟΣ Ε. ΑΣΗΜΙΝΑΣ πολιτικός μηχανικός
ΕΘΝΙΚΗΣ ΑΝΤΙΣΤΑΣΗΣ 28 20.100 ΚΟΡΙΝΘΟΣ
ΤΗΛ. : 07410 - 25365 FAX : 07410 - 75874

ΚΟΡΙΝΘΟΣ • ΣΕΠΤΕΜΒΡΙΟΣ 2002

X=21700 Y=16900

Το τοπογραφικό διάγραμμα συντάχθηκε
από την Τοπογραφική Υπηρεσία της Ν.Α. Κορινθίας
τον ΙΟΥΛΙΟ του 2002
Ο ΠΡΟΪΣΤΑΜΕΝΟΣ ΤΟΠΟΓΡ. ΥΠΗΡΕΣΙΑΣ

ΕΥΘ. ΜΑΡΚΟΠΟΥΛΟΣ
Αγρ/νος & Τοπ/φος Μηχ/κός

Αριθ. 1174 (3)

Επικύρωση Καθορισμού Οριογραμμών τμήματος του χειμάρρου Ζαπάντι στη θέση «Ανεμομείκτη» στο Δ.Δ. Αρχαίας Νεμέας του Δήμου Νεμέας.

Ο ΓΕΝΙΚΟΣ ΓΡΑΜΜΑΤΕΑΣ
ΠΕΡΙΦΕΡΕΙΑΣ ΠΕΛΟΠΟΝΝΗΣΟΥ

Έχοντας υπόψη τις ακόλουθες διατάξεις, και λοιπά έγγραφα:

1. Το Ν. 2853/16.7.1922 «περί υδραυλικών εν γένει έργων και αστυνομεύσεως των Δημοσίων Υδάτων».

2. Το άρθρο 6 της 3046/304/3.2.89 απόφασης του Υπουργού ΠΕ.ΧΩ.Δ.Ε. «Έγκριση Κτιριοδομικού Κανονισμού».

3. Το άρθρο 5 του Ν. 3010/25.4.2002 (Α΄ 91).

4. Την Μελέτη Οριοθέτησης που συντάχθηκε από το «Γραφείο Μελετών Υδραυλικών Έργων: Λάμπρος Ασημίνας.», ελέγχθηκε από την Δ/νση Εγγείων Βελτιώσεων Ν.Α. Κορινθίας και θεωρήθηκε από την Δ/νση Τεχνικών Υπηρεσιών Ν.Α. Κορινθίας, και περιλαμβάνει Τοπογραφικό & Υψομετρικό Διάγραμμα Πρότασης Οριοθέτησης κλίμακας 1:500 με Αρ. Σχ. 4.3 το οποίο φέρει πίνακα συντεταγμένων των κορυφών των οριογραμμών και συνοδεύει αναπόσπαστα την παρούσα.

5. Το 1356/2.4.2003 έγγραφο καθορισμού οριογραμμών Ρέματος της Δ/νσης Τεχνικών Υπηρεσιών της Ν.Α. Κορινθίας, αποφασίζει:

Την επικύρωση των οριστικών οριογραμμών του τμήματος του χείμαρρου «Ζαπάντι» στη θέση «Ανεμομείκτη» του Δ.Δ. Αρχαίας Νεμέας του Δήμου Νεμέας στο Ν. Κορινθίας, κατ’ εφαρμογή των διατάξεων του Ν. 3010/2002, και τον καθορισμό των συντεταγμένων των οριογραμμών του όπως αυτές αναγράφονται στο Τοπογραφικό & Υψομετρικό Διάγραμμα Πρότασης Οριοθέτησης (Αρ. Σχεδίου 4.3) κλίμακας 1:500, που συνέταξε το «Γραφείο Μελετών Υδραυλικών Έργων: Λάμπρος Ασημίνας» και το οποίο συνοδεύει αναπόσπαστα την παρούσα απόφαση.

Η απόφαση αυτή μαζί με το συνημμένο Τοπογραφικό & Υψομετρικό Διάγραμμα Πρότασης Οριοθέτησης (Αρ. Σχεδίου 4.3) κλίμακας 1:500, να δημοσιευθούν στην Εφημερίδα της Κυβερνήσεως.

Τρίπολη, 12 Μαΐου 2003

Ο Γενικός Γραμματέας Περιφέρειας
ΑΝΤΩΝΗΣ ΜΑΤΣΙΓΚΟΣ

B2

ΛΕΚΑΝΗ : ΧΕΙΜΑΡΟΥ ΖΑΠΑΝΤΗ
ΘΕΣΗ: Δ.Δ. ΑΡΧ.ΝΕΜΕΑΣ ΔΗΜΟΥ ΝΕΜΕΑΣ
«ΑΝΕΜΟΜΕΙΚΤΗ» Q_{50}=63.7 m^3/s

1 ΦΡΑΓΜΑ Ηφραγμ=2.00m

ΘΕΣΗ ΦΡΑΓΜΑΤΟΣ
H = 2.00 m.

ΚΑΡΥΔΙΑ

ΥΠΟΣΤΑΘΜΟΣ ΔΕΗ

ΣΤΑΦΙΔΑ

ΑΓΡΟΣ

ΑΜΠΕΛΙ

ΣΥΝΤΕΤΑΓΜΕΝΕΣ ΣΗΜΕΙΩΝ ΠΟΛΥΓΩΝΙΚΗΣ		
1	21337.27	10183.39
2	21335.40	10193.60
3	21332.86	10203.87
4	21327.40	10212.25
5	21321.00	10220.26
6	21314.11	10228.37
7	21305.33	10236.51
8	21298.72	10243.24
9	21295.22	10250.24
10	21291.17	10259.29
11	21287.30	10268.51
12	21290.20	10281.16
13	21287.61	10291.26
14	21285.40	10294.52
15	21280.00	10302.55
16	21274.86	10312.82
17	21277.54	10323.54
18	21259.29	10321.34
19	21256.70	10311.28
20	21257.57	10301.76
21	21257.89	10290.87
22	21262.18	10278.36
23	21265.29	10268.88
24	21269.58	10259.95
25	21274.19	10251.04
26	21278.89	10242.05
27	21288.25	10232.26
28	21295.17	10222.85
29	21296.84	10220.83
30	21304.75	10213.67
31	21309.85	10204.79
32	21313.22	10195.23
33	21318.02	10186.80
34	21322.57	10178.01
35	21269.91	10342.77
36	21270.58	10338.20
37	21270.69	10333.20
38	21278.53	10331.45
39	21256.94	10341.02
40	21257.77	10337.78
41	21261.96	10332.91
42	21258.79	10330.81

ΕΘΝΙΚΟ ΤΥΠΟΓΡΑΦΕΙΟ
Για τεχνικούς λόγους στο σχεδιάγραμμα έγινε σμίκρυνση κατά ποσοστό 27 %




φ=37 45'

λ=-1 15'

Y=10400 X=21500 Y=10400

ΤΟ ΠΡΟΒΟΛΙΚΟ ΣΥΣΤΗΜΑ ΣΥΝΤΕΤΑΓΜΕΝΩΝ ΕΙΝΑΙ ΗΑΤΤ

S1	21241.16	10329.64	279.71
T1	21280.40	10330.01	280.00
S2	21236.30	10257.09	281.98
T2	21309.53	10235.85	282.56
S3	21285.54	10223.89	282.19
S4	21306.87	10192.93	282.06
S5	21339.14	10210.72	282.80

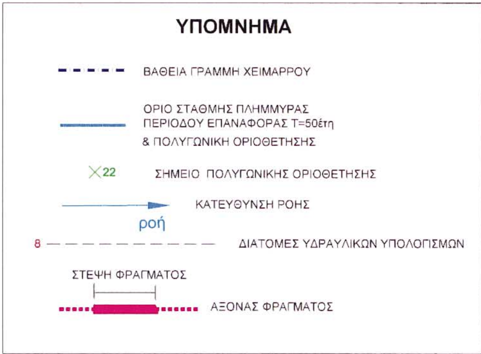

X=21500 Y=10300

X=21500 Y=10200

Το τοπογραφικό διάγραμμα συντάχθηκε
από την Τοπογραφική Υπηρεσία της Ν.Α. Κορινθίας
τον ΙΟΥΛΙΟ του 2002
Ο ΠΡΟΪΣΤΑΜΕΝΟΣ ΤΟΠΟΓΡ. ΥΠΗΡΕΣΙΑΣ

ΕΥΘ. ΜΑΡΚΟΠΟΥΛΟΣ
Αγρ/μος & Τοπ/φος Μηχ/κός

ΕΡΓΟΔΟΤΗΣ	ΕΛΛΗΝΙΚΗ ΔΗΜΟΚΡΑΤΙΑ ΠΕΡΙΦΕΡΕΙΑ ΠΕΛΟΠΟΝΝΗΣΟΥ ΝΟΜΑΡΧΙΑΚΗ ΑΥΤΟΔ/ΣΗ ΚΟΡΙΝΘΙΑΣ ΔΙΕΥΘ/ΣΗ ΕΓΓΕΙΩΝ ΒΕΛΤΙΩΣΕΩΝ			
ΔΙΕΥΘ/ΣΑ ΥΠΗΡΕΣΙΑ	ΤΜΗΜΑ ΜΕΛΕΤΩΝ-ΚΑΤΑΣΚΕΥΩΝ & ΜΗΧΑΝ/ΓΙΑΣ			
ΜΕΛΕΤΗ	ΥΔΡΟΛΟΓΙΚΗ ΚΑΙ ΥΔΡΑΥΛΙΚΗ ΜΕΛΕΤΗ ΜΙΚΡΩΝ ΦΡΑΓΜΑΤΩΝ ΑΝΑΣΧΕΣΗΣ ΚΑΙ ΕΜΠΛΟΥΤΙΣΜΟΥ ΝΟΜΟΥ ΚΟΡΙΝΘΙΑΣ			
ΤΙΤΛΟΣ ΣΧΕΔΙΟΥ	ΟΡΙΖΟΝΤΙΟΓΡΑΦΙΑ ΚΑΘΟΡΙΣΜΟΥ ΟΡΙΟΓΡΑΜΜΩΝ ΧΕΙΜΑΡΡΟΥ ΠΕΡΙΟΧΗΣ ΦΡΑΓΜΑΤΟΣ ΘΕΣΗΣ Β2 Δ.Δ. ΑΡΧ.ΝΕΜΕΑΣ ΔΗΜΟΥ ΝΕΜΕΑΣ			ΚΛΙΜΑΚΕΣ 1: 500 ΑΡΙΘΜΟΣ ΣΧΕΔΙΟΥ **4.3**
		Ημερομηνία	Ονομα	Υπογραφή
Ο ΣΥΝΤΑΞΑΣ		16-09-2002	Λάμπρος Ασημίνας πολιτικός μηχανικός	
ΕΛΕΓΧΘΗΚΕ (Δ/ΝΣΗ Ε. Β. Ν.Α. ΚΟΡΙΝΘΙΑΣ)	Οι επιβλέποντες μηχανικοί		Αννα Παπαδοπούλου πολιτικός μηχανικός	
			Κώστας Δημόπουλος πτυχ. πολιτικός μηχ/κός Τ.Ε.	
	Ο τμηματάρχης τμημ. Μ.Κ.Μ.		Ανδρέας Δαούσης πτυχ. ηλεκτρ. μηχ/κός Τ.Ε.	
ΘΕΩΡΗΘΗΚΕ	Ο μηχανικός Δ.Τ.Υ. Ν.Α. ΚΟΡΙΝΘΙΑΣ		ΙΩΑΝ. ΜΑΝΤΑΣ αγρον. τοπογράφος μηχ/κός	
ΑΚΡΙΒΕΣ ΑΝΤΙΓΡΑΦΟ	Ο Δ/ΝΤΗΣ Τ.Υ. Ν.Α. ΚΟΡΙΝΘΙΑΣ		ΚΩΝ. ΠΑΝΔΗΣ	
ΑΝΑΔΟΧΟΣ	ΓΡΑΦΕΙΟ ΜΕΛΕΤΩΝ ΥΔΡΑΥΛΙΚΩΝ ΕΡΓΩΝ **ΛΑΜΠΡΟΣ Ε. ΑΣΗΜΙΝΑΣ πολιτικός μηχανικός** ΕΘΝΙΚΗΣ ΑΝΤΙΣΤΑΣΗΣ 28 20.100 ΚΟΡΙΝΘΟΣ ΤΗΛ.: 07410 - 25365 FAX: 07410 - 75874			
ΚΟΡΙΝΘΟΣ • ΣΕΠΤΕΜΒΡΙΟΣ 2002				